



Musterdeich Mindestquerschnitt Homogendeich, beidseitige Bermen (optional)

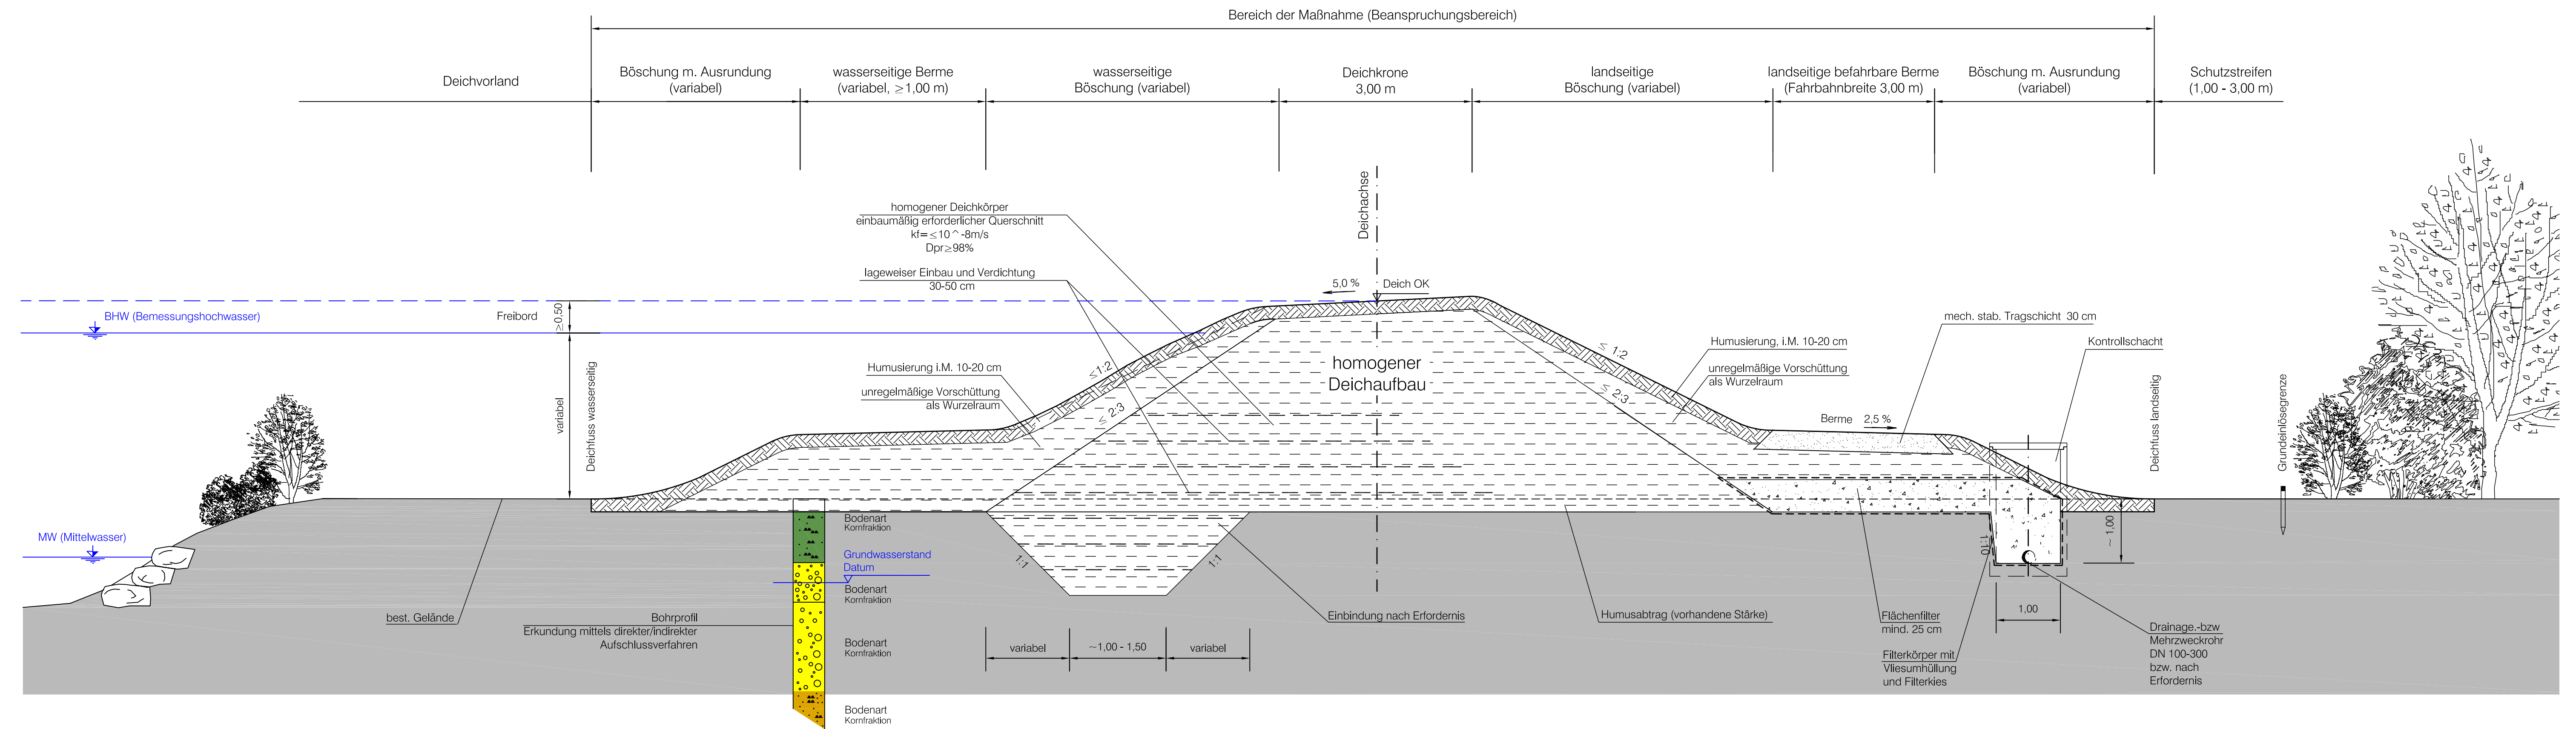

Musterdeich Mindestquerschnitt Homogendeich, beidseitige Bermen (optional) befahrbare Krone

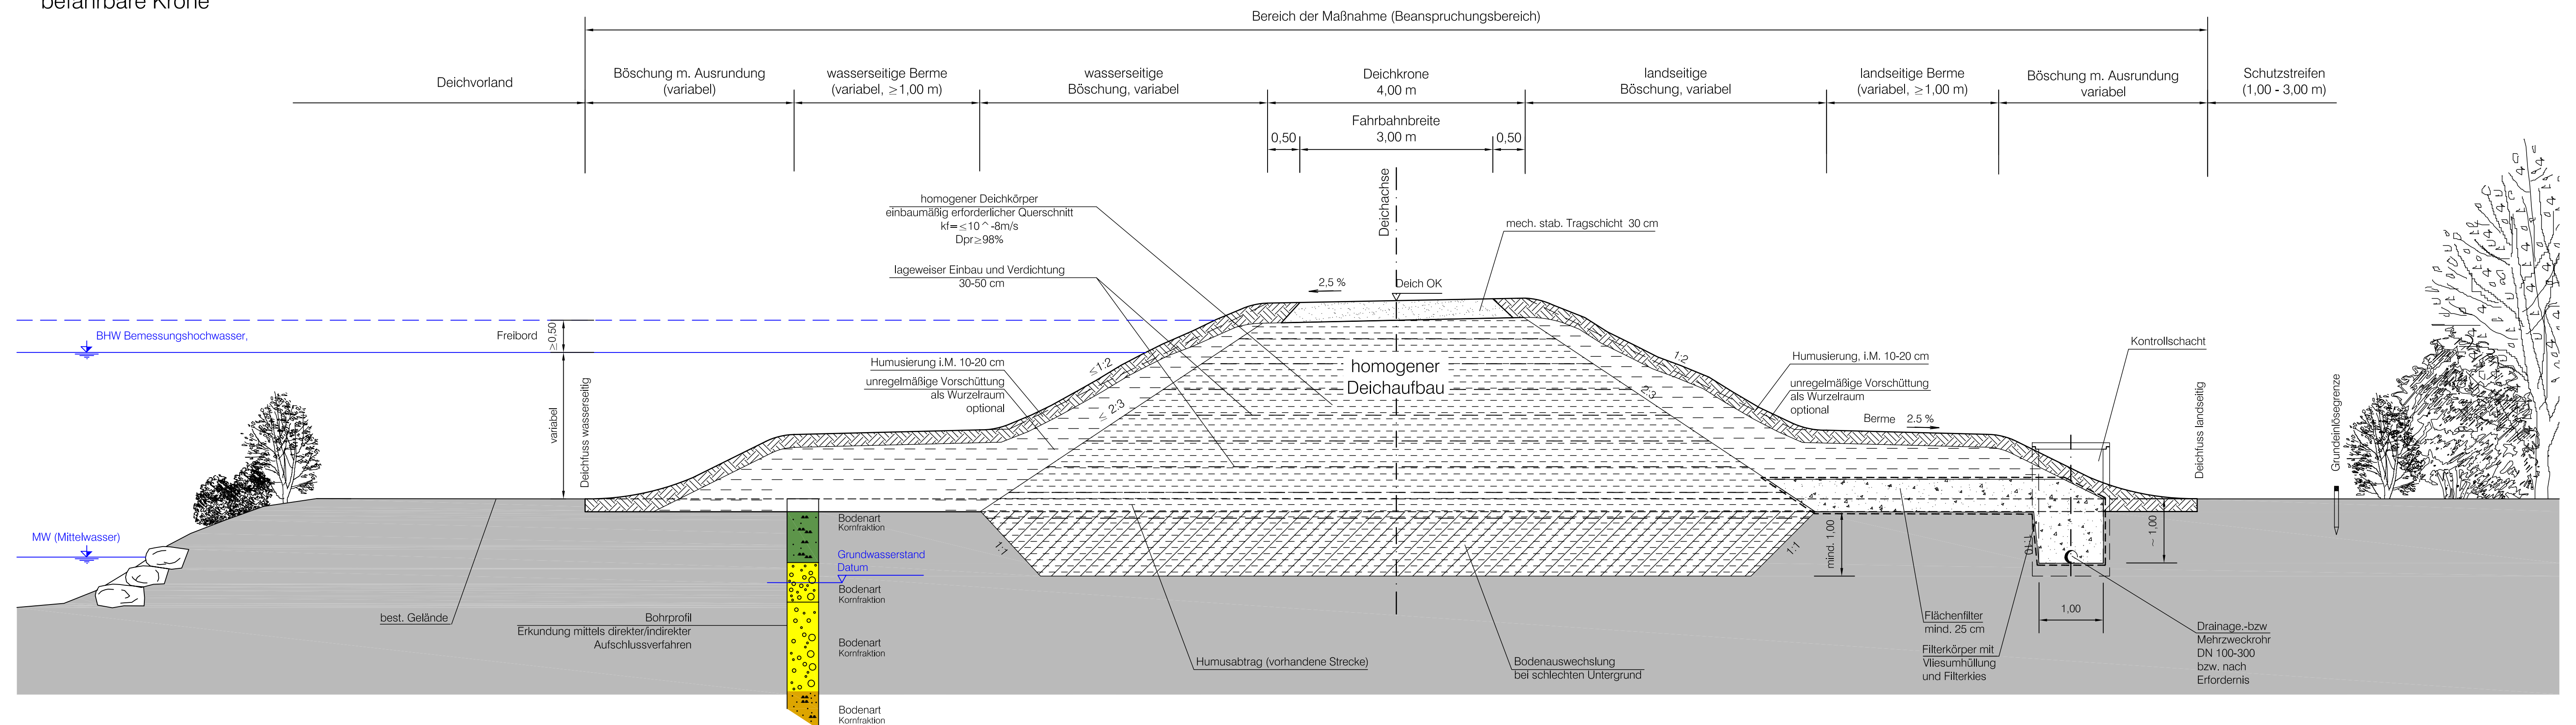

Bundesministerium für Land- und Forstwirtschaft, Umwelt und Wasserwirtschaft

Amt der NÖ. Landesregierung, Gruppe Wasser



Deichquerschnitte (Hochwasser-schutzdämme)

Standardisierung der Ausbildung

PLANINHALT:

Regelquerschnitte Mindestquerschnitt

GZ: 2005 637	Datei: Dammschnitte.dwg	Maßstab: 1:50
Datum: August 2007		
Plan Nr.: 2005037/2		

Ausfertigung:



ziviltechniker-gemeinschaft, teilstraÙe 10, 1200 wien
tel +43 (0) 313 60-0; fax +43 (0) 313 60-800